
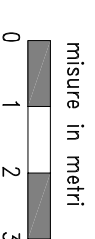


**SEGNALI EMERGENZA**

EMERGENZA INTERNA: SEGNALE EVACUAZIONE = 3 SUONI LUNGI DELLA CAMPANELLA O TROMBA DA STADIO O VERBALMENTE  
 EMERGENZA ESTERNA: SEGNALE DI RESTARE O RIENTRARE NELL'EDIFICIO = 1 SUONO LUNGO DELLA CAMPANELLA O TROMBA DA STADIO O VERBALMENTE  
 FINE DELL'EMERGENZA = VERBALMENTE

Redatto dall'RSP: Ing. Francesco De Matteis

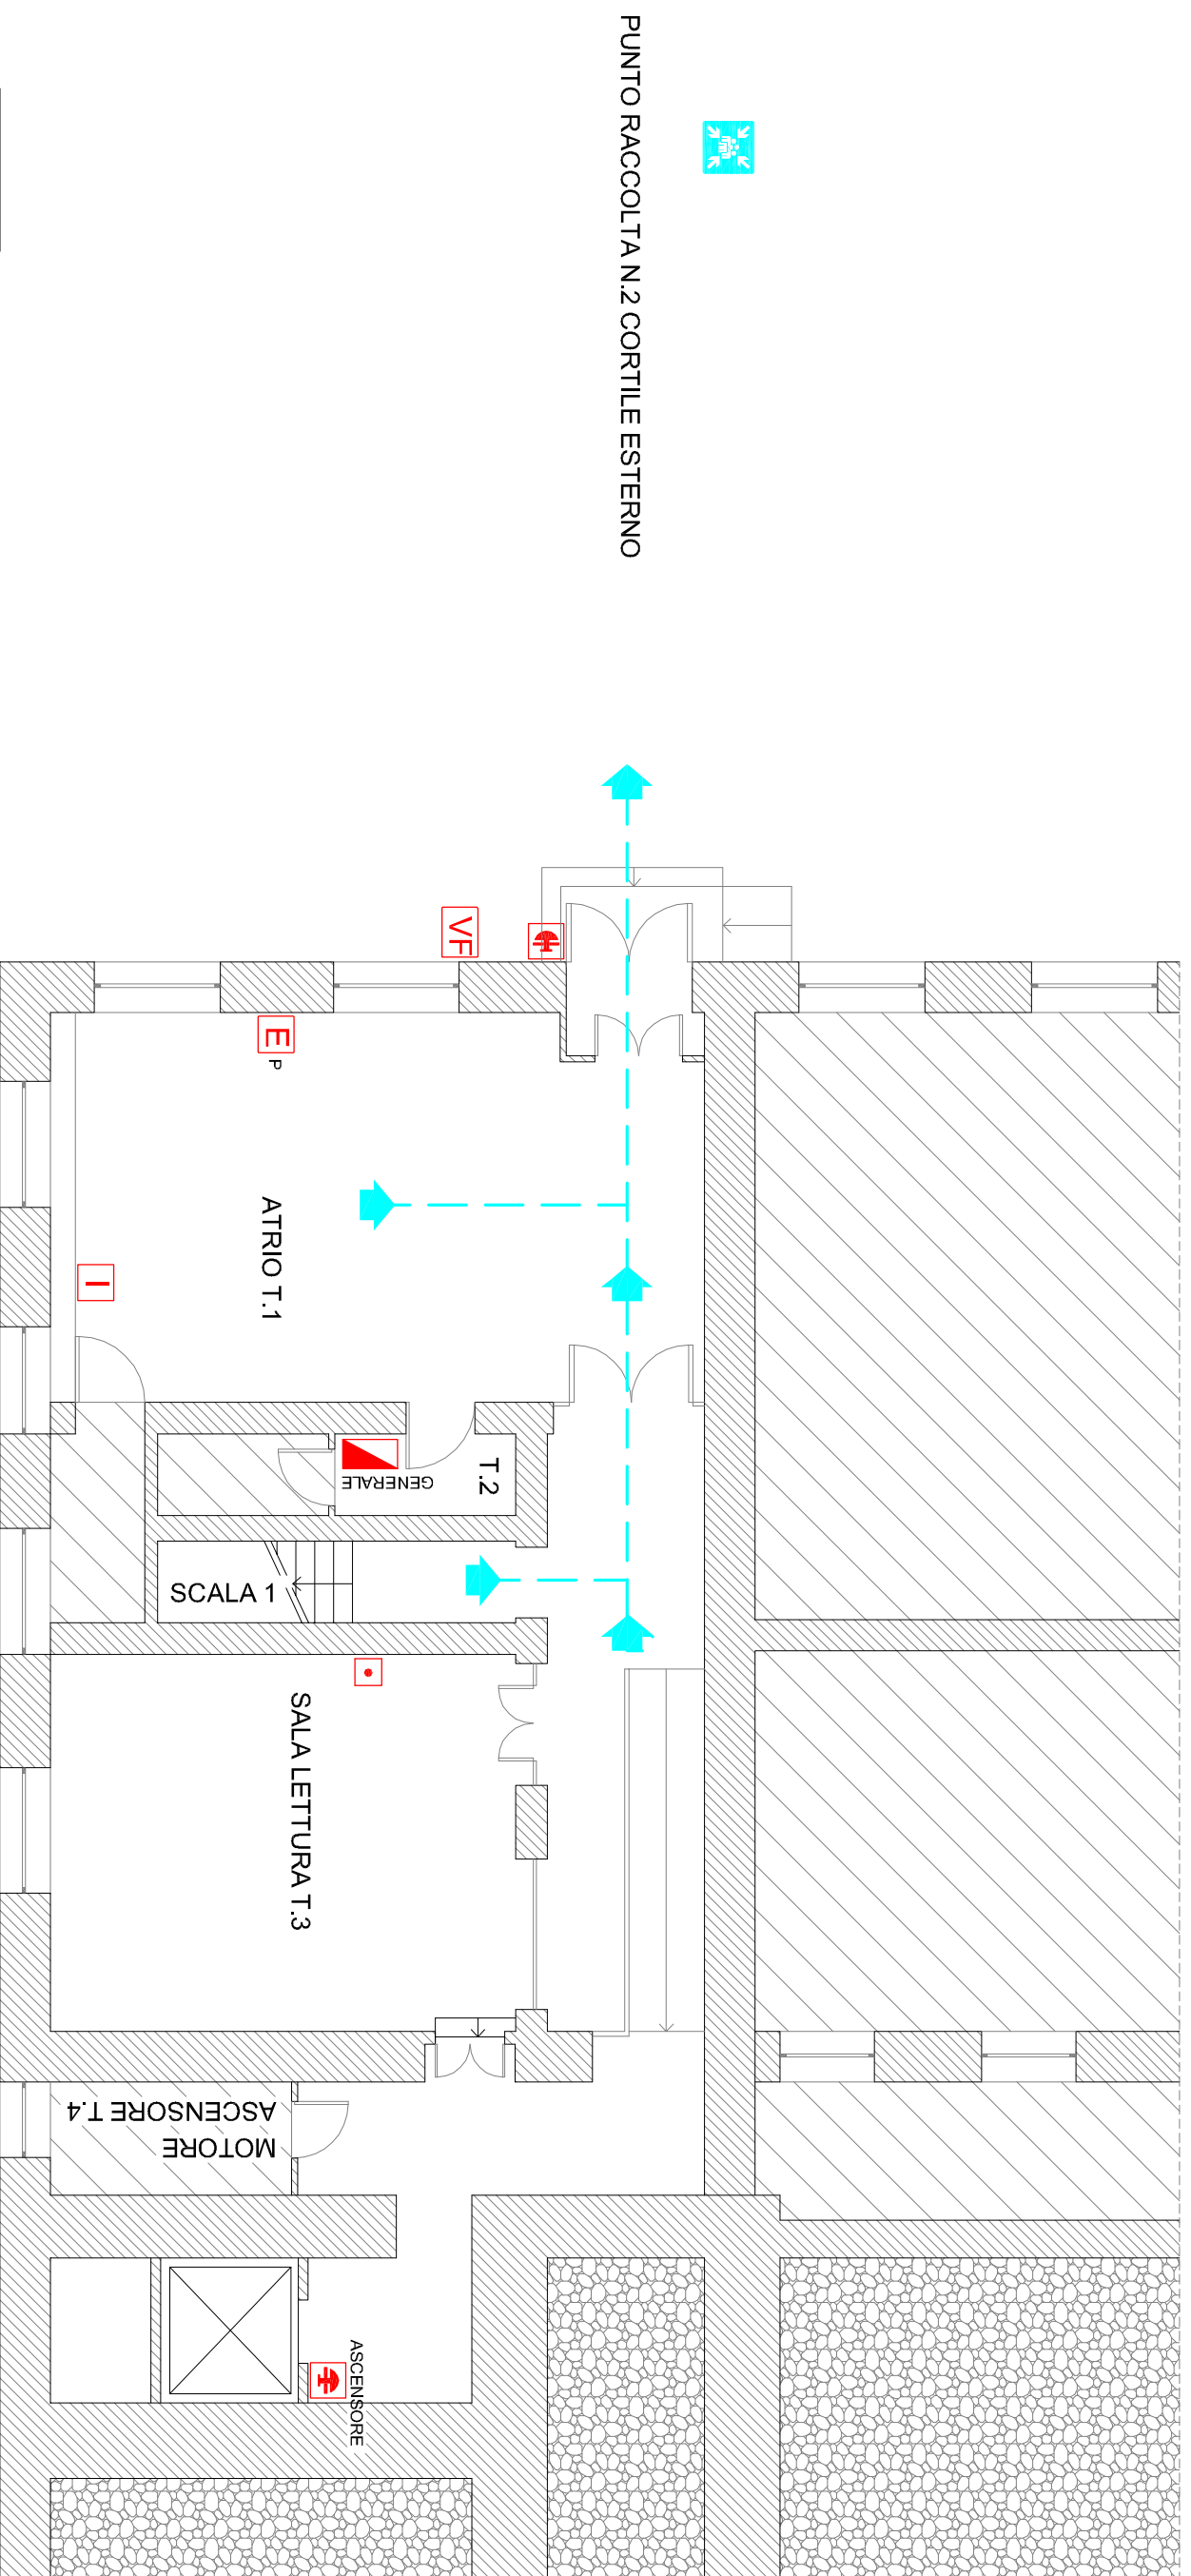

LOCALI NON IN USO ALLA SCUOLA

**LEGENDA**

|  |                                  |  |  |
|--|----------------------------------|--|--|
|  | PERCORSO DI USCITA (VARI COLORI) |  | USCITA EMERGENZA ALTERNATIVA DA UTILIZZARE SOLO IN CASO DI IMPOSSIBILITA' DI UTILIZZO DI QUELLA INDICATA |
|  | ESTINTORE                        |  | CASSETTA PRONTO SOCCORSO   |
|  | ATTACCO VVF                      |  | QUADRO ELETTRICO   |
|  | IDRANTE                          |  | COMANDO GAS  |
|  | PULSANTE D'ALLARME               |  | TU SEI QUI   |
|  | PULSANTE SGANCIO CORENTE         |  | PUNTO DI RACCOLTA (VARI COLORI)  |

**CHIAMATE DI EMERGENZA**

|  |                        |     |
|--|------------------------|-----|
|  | NUMERO UNICO EMERGENZE | 112 |
|  | VIGILI DEL FUOCO       | 115 |
|  | POLIZIA                | 113 |
|  | CARABINIERI            | 112 |
|  | AMBULANZA              | 118 |

**PROCEDURE DI EVACUAZIONE**

- Mantenere la calma
- Interrompere immediatamente ogni attività
- Chiudere le finestre e la porta dietro di se
- Non portare oggetti ingombranti (borse, ecc)
- Incolonnarsi dietro l'apri fila
- Non spingere, non gridare, non correre

- Durante il percorso mantenere la destra
- Non tornare indietro per nessun motivo
- In presenza di turno bagnare un fazzoletto coprirsi le vie respiratorie e, se il caso, camminare coproni
- Se impossibilitati ad uscire portarsi vicini ad una finestra per chiedere soccorso all'esterno
- Non usare l'ascensore in caso d'incendio e terremoto